

Układ współrzędnych prostokątnych płaskich: 2000
 Geodezyjny układ odniesienia: Kronsztadt 86 b/s
 Imię i nazwisko lub nazwa podmiotu, który wykonał prace polowe i kameralne
 oraz podpis osoby reprezentującej ten podmiot:

FIRMA USŁUGOWO - HANDLOWA

"D I A Z"

80-423 Gdansk, ul. Chrobrego 76
 tel. 58 344-92-95 tel./fax 58520-16-01
 NIP 584-095-62-69
 KOMPLEKSOWE USŁUGI GEODEZYJNE

Gdańsk, dnia 25.02.2016 r.

Imię i nazwisko, numer świadectwa nadania uprawnień geodety, który
 sporządził mapę:

GEODETA UPRAWNIENY
Renata Lendzion
 mgr inż. Renata Lendzion
 nr zwz. GUGK 24589


--- - Oznaczenie granic obszaru, który był przedmiotem aktualizacji

Gdańsk, dnia 25.02.2016 r.

Służebności gruntowych nie badano.

W dniu 18.02.2016r. uzupełniono o treść nakładki RKS PUT Gdańsk
 - patrz mapa
 Gdańsk, dn. 18.02.2016r.

2016-10-16 SW
 2016-04-19
 INSPEKTOR
Janusz Baszkowski
 Janusz Baszkowski

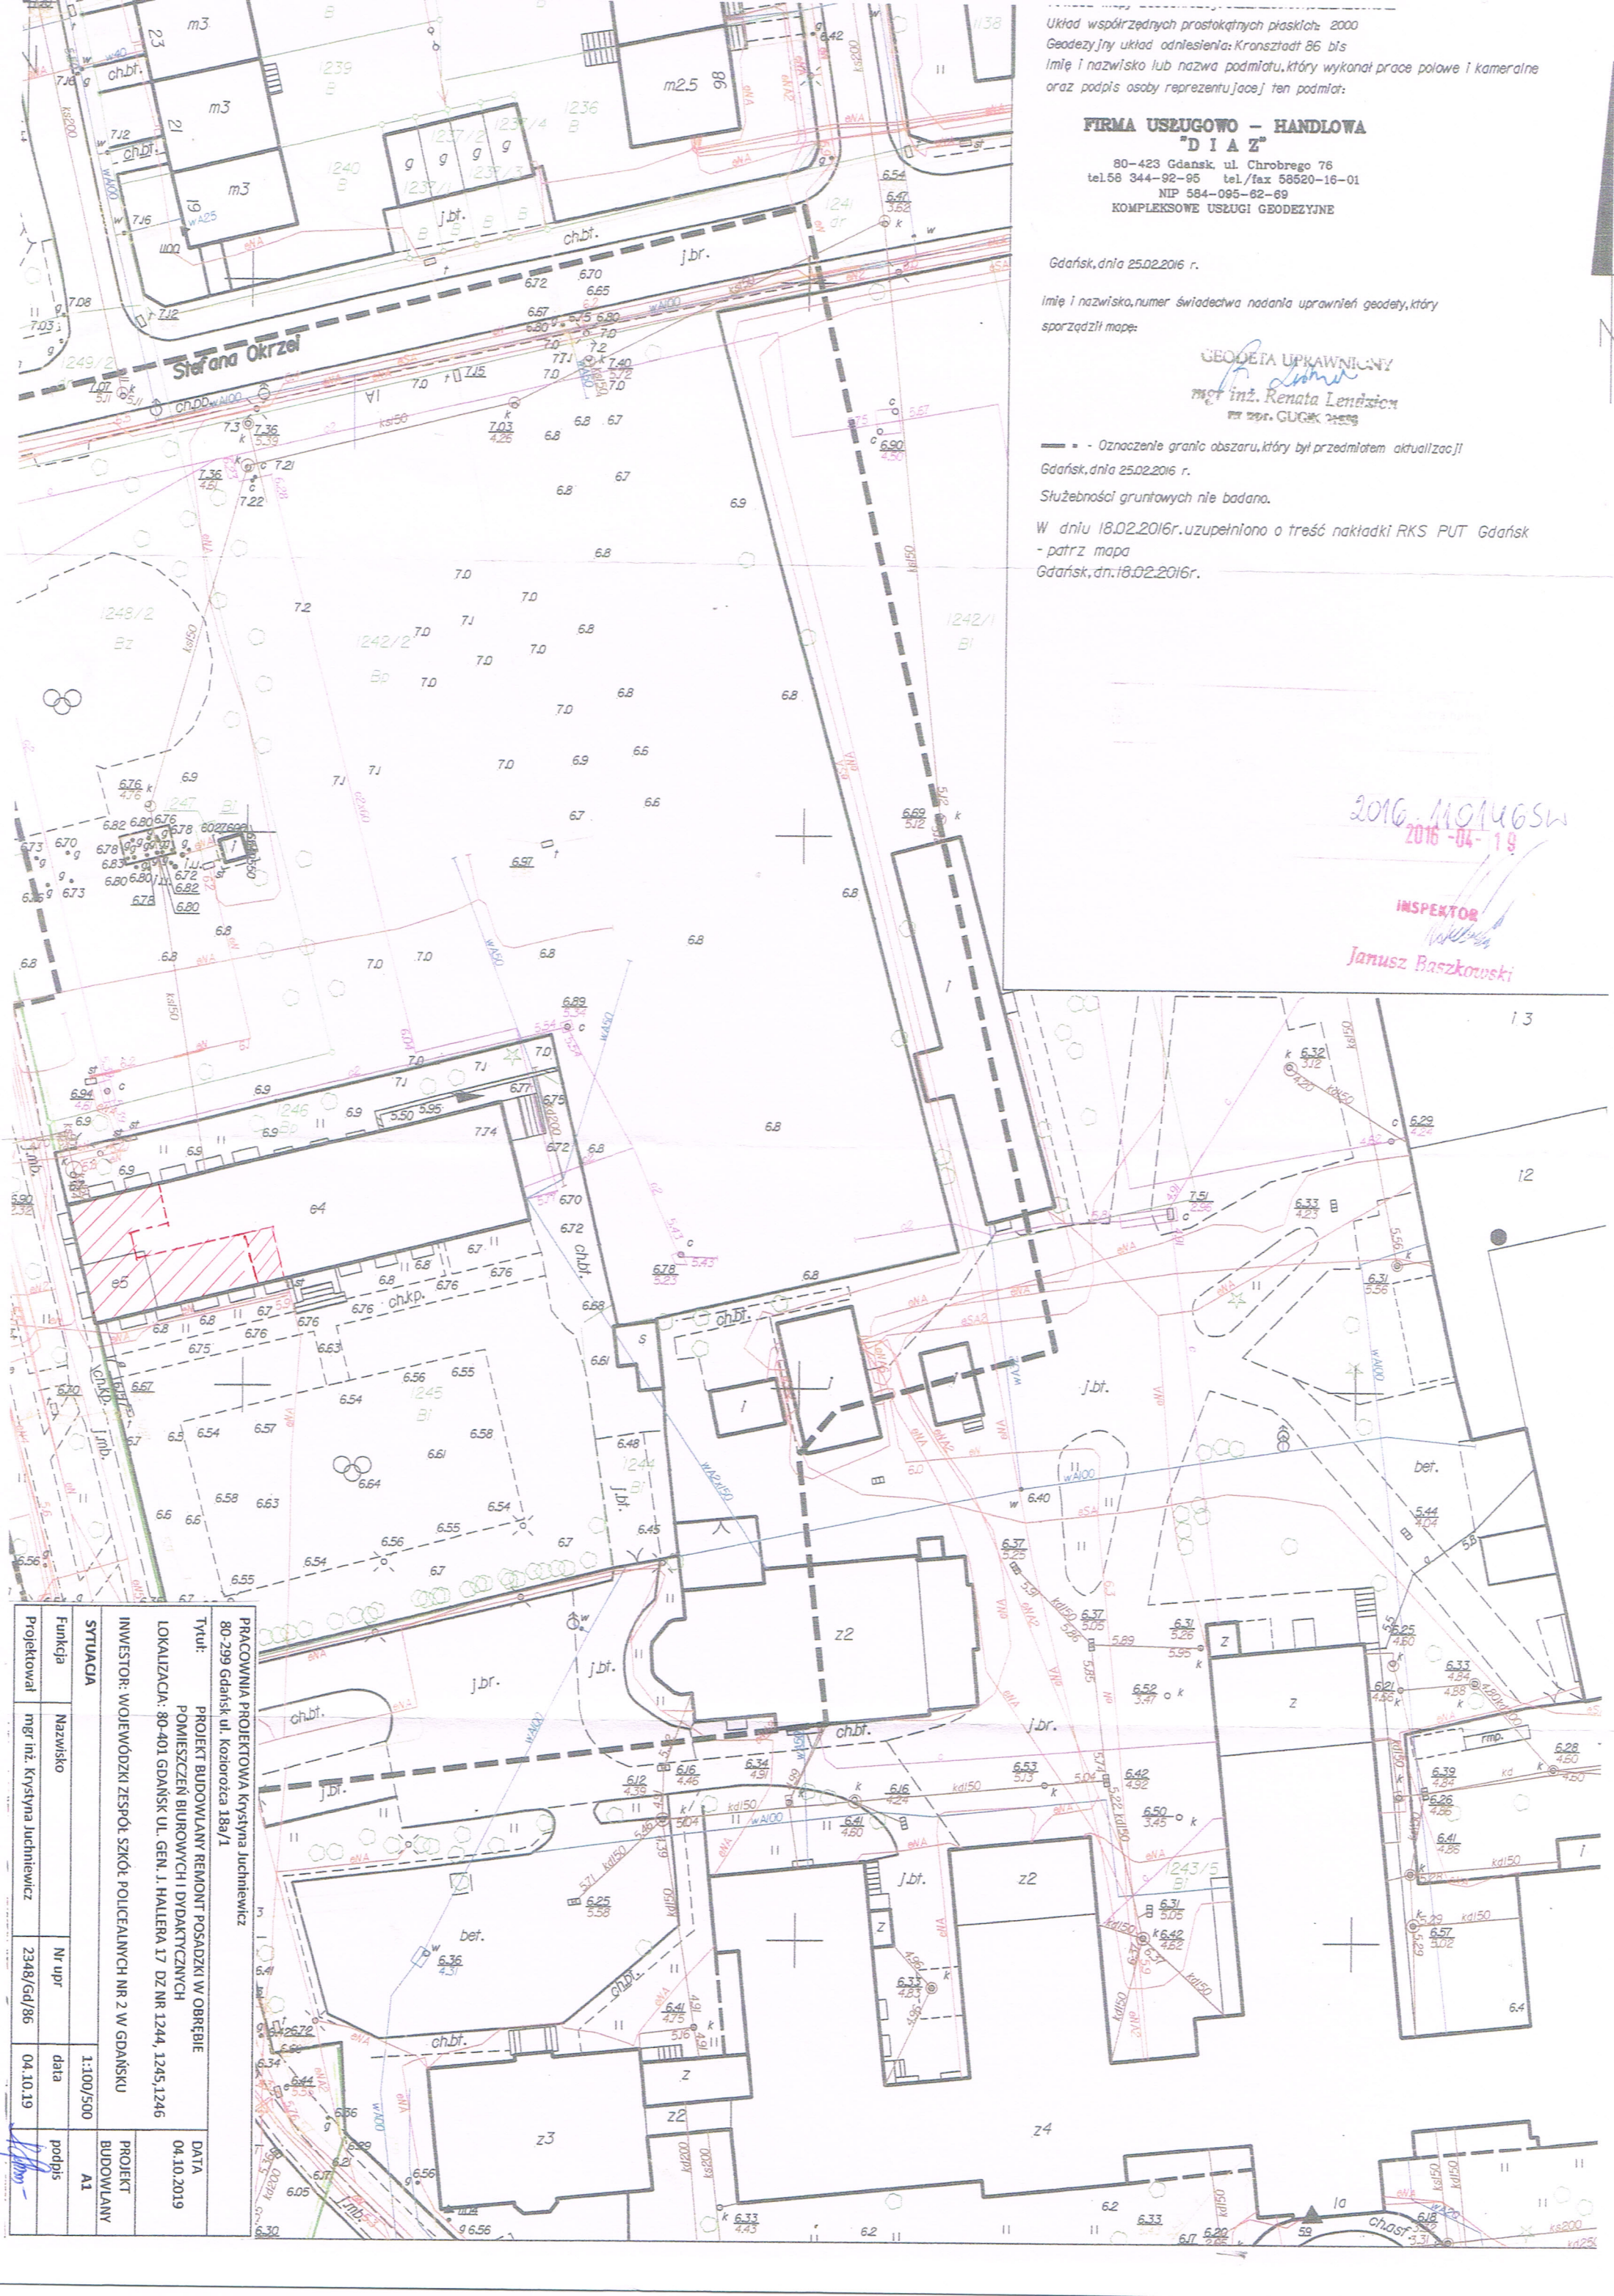

Projektował	mgr inż. Krystyna Juchniewicz	Nr upr.	2348/Gd/86	data	04.10.19
Funkcja		Nazwisko			
STUACJA	PRACOWNIA PROJEKTOWA Krystyna Juchniewicz 80-299 Gdańsk ul. Kozłozłocza 18a/1				
INWESTOR	WOJEWÓDZKI ZESPÓŁ SZKÓŁ POLICEALNYCH NR 2 W GDANSKU				
TYTUŁ	PROJEKT BUDOWLANY REMONTU POSADZKI W OBRĘBIE POMIESZCZEN BIUROWYCH I DYDAKTYCZNYCH LOKALIZACJA: 80-401 GDANSK UL. GEN. J. HALLERA 17 DZ NR 1244, 1245, 1246				
DATA	04.10.2019				
PROJEKT BUDOWLANY	A1				

FRAGMENT RZUTU PARTERU

PRACOWNIA PROJEKTOWA Krystyna Juchniewicz 80-299 Gdańsk ul. Koziorożca 18a/1		DATA 04.10.2019	
Tytuł: PROJEKT BUDOWLANY REMONT POSADZKI W OBRĘBIE POMIESZCZEŃ BIUROWYCH I DYDAKTYCZNYCH LOKALIZACJA: 80-401 GDAŃSK UL. GEN. J. HALLERA 17 DZ NR 1244, 1245, 1246		PROJEKT BUDOWLANY	
INWESTOR: WOJEWÓDZKI ZESPÓŁ SZKÓŁ POLICEAŃSKICH NR 2 W GDAŃSKU		Fragment rzutu parteru	
Funkcja	Nazwisko	Nr upr	data
Projektował	mgr inż. Krystyna Juchniewicz	2348/Gd/86	04.10.19
		1:100/500	podpis
		A2	

